
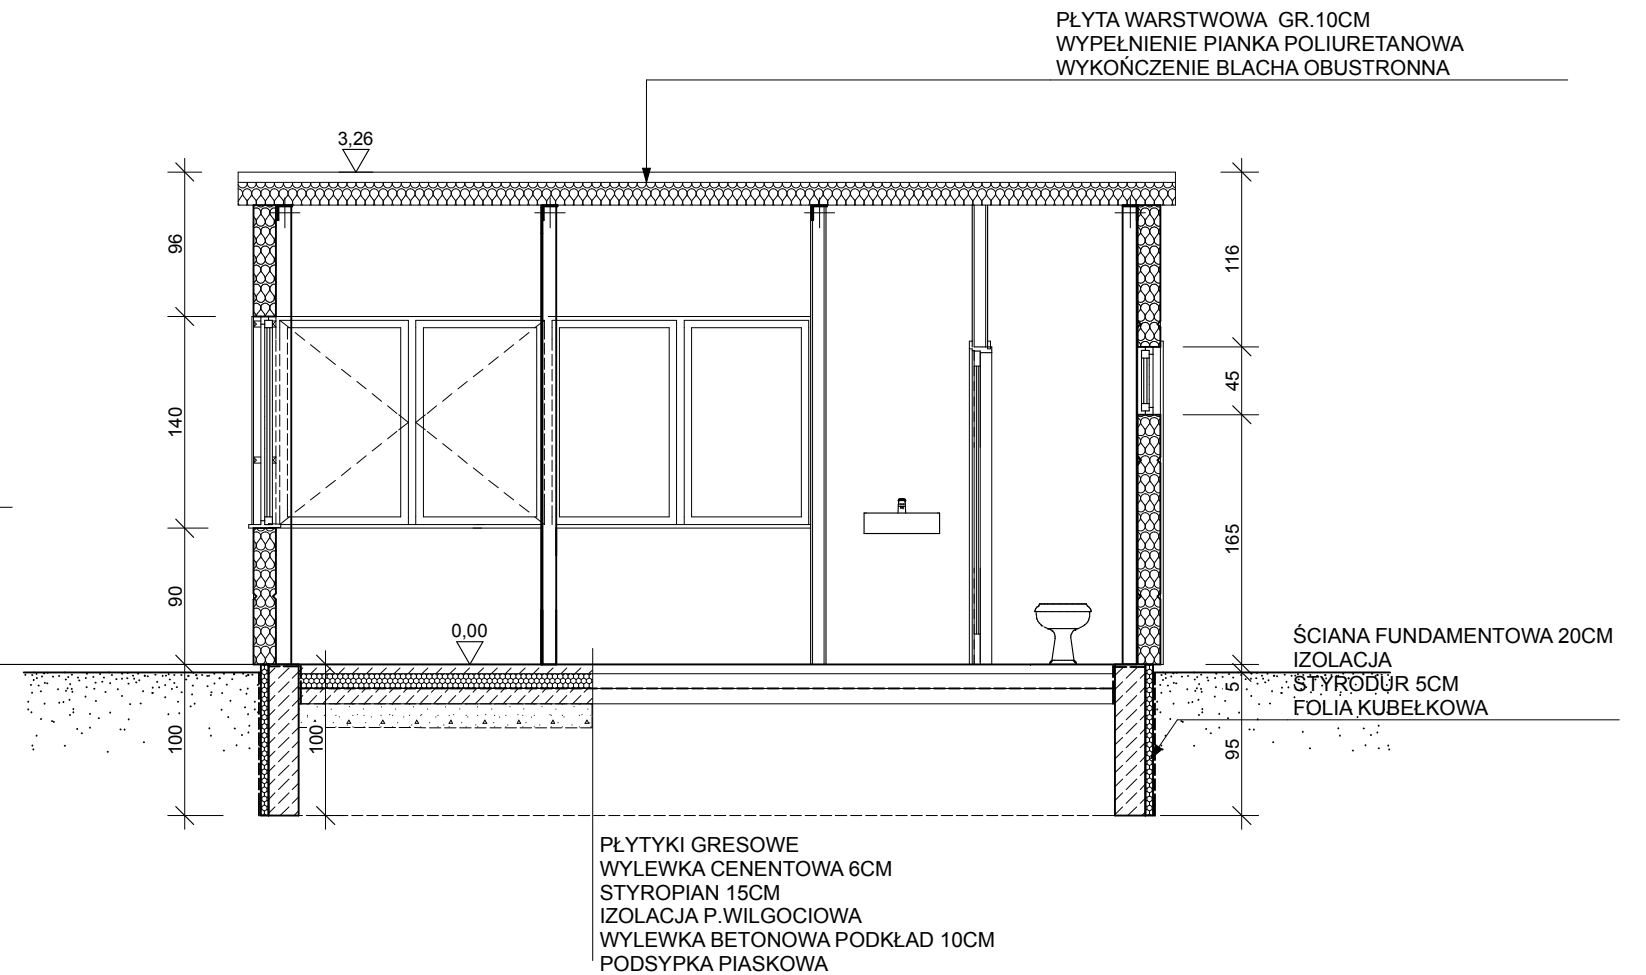




- panele poziome - główny kolor jasno szary RAL 7047
- kolor pasa attyki , szary RAL 7046
- kolor ślusarki okiennej, pasa międzyokiennego - ciemno szary RAL 7022

 32-067 Tenczynek ul. gen. J. H. Dąbrowskiego 5 NIP 676 109 31 65 archiplaneta@gmail.com						
TEMAT OPRACOWANIA	BUDOWA PORTIERNI-WARTOWNI MPK S.A. Z WEWN. INSTALACJAMI WOD-KAN, EN.ELEKTRYCZNEJ ORAZ ZEWN. INSTALACJĄ WODY, KANALIZACJI EN. ELEKTRYCZNEJ WRAZ Z URZĄDZENIAMI (SZLABAN, CZYTNIK, LAMPA)					
ADRES	KRAKÓW UL. BISKUPIŃSKA 2 DZIAŁKI NR 22 , OBR. 27 PODGÓRZE					
INWESTOR	MIEJSKIE PRZEDSIĘBIORSTWO KOMUNIKACYJNE S.A. ul. św. Wawrzyńca 13 Kraków					
PROJEKTANT	dr inż. arch. Wojciech Wójcikowski upr. MPOIA 064/2012, MP-1893					
PROJEKTANT	mgr inż. arch. Grażyna Kuźniar upr. 77/98, MP-0338					
TYTUŁ RYSUNKU	PRZEKRÓJ A-A przekrój b-b					
	Branża Architektura	stadium PB	data 09.2015r	NR PROJ 44/15	skala 1:50	A-3

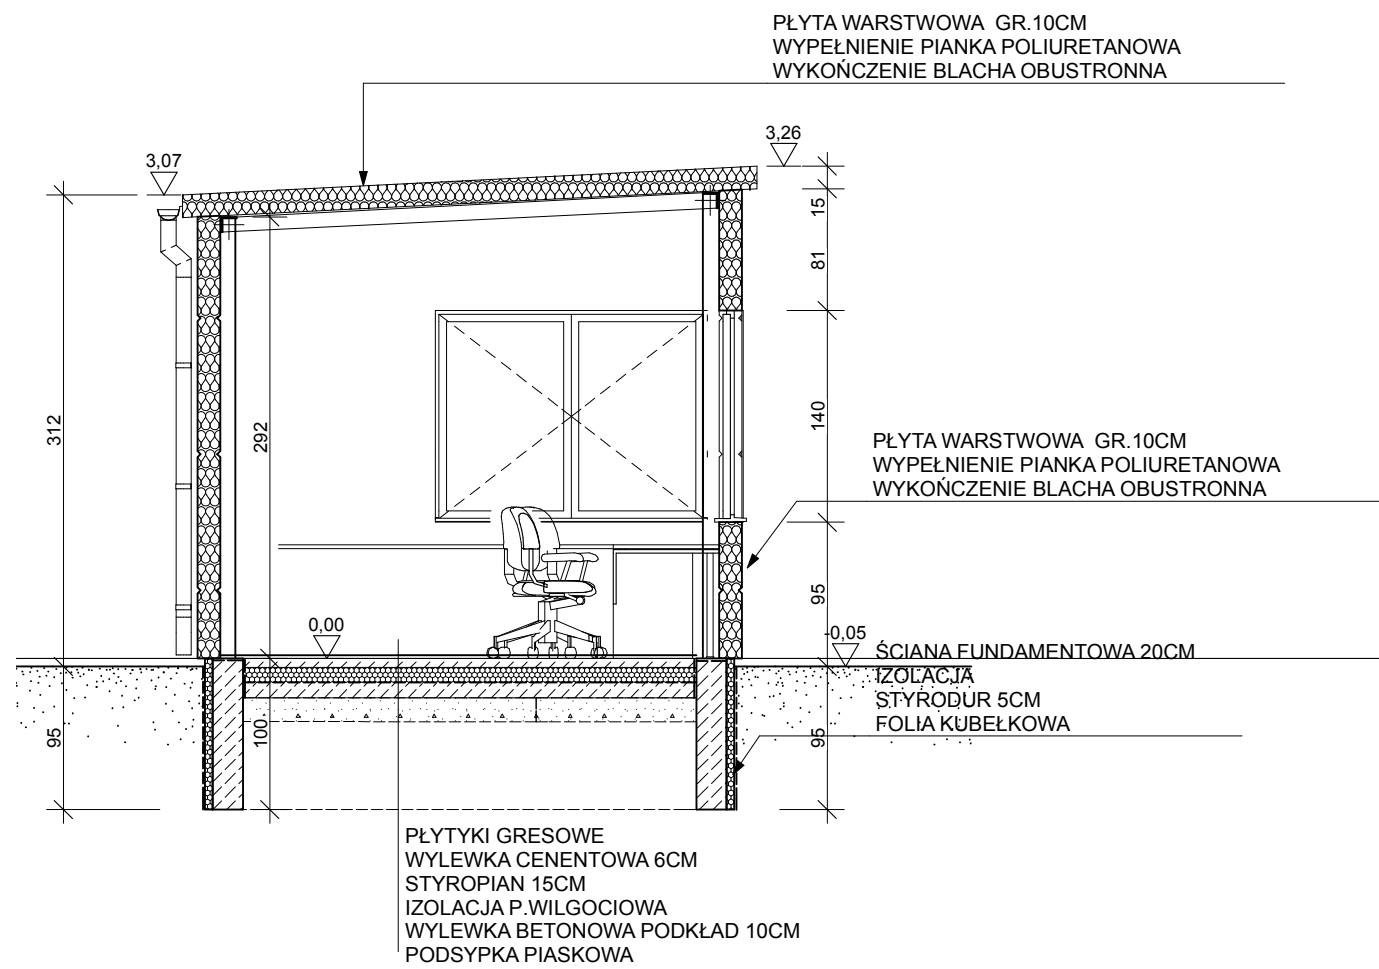



- panele poziome - główny kolor jasno szary RAL 7047
- kolor pasa attyki , szary RAL 7046
- kolor ślusarki okiennej, pasa międzyokiennego - ciemno szary RAL 7022

 32-067 Tenczynek ul. gen. J. H. Dąbrowskiego 5 NIP 676 109 31 65 archiplaneta@gmail.com						
TEMAT OPRACOWANIA	BUDOWA PORTIERNI-WARTOWNI MPK S.A. Z WEWN. INSTALACJAMI WOD-KAN, EN.ELEKTRYCZNEJ ORAZ ZEWN. INSTALACJĄ WODY, KANALIZACJI EN. ELEKTRYCZNEJ WRAZ Z URZĄDZENIAMI (SZLABAN, CZYTNIK, LAMPA)					
ADRES	KRAKÓW UL. BISKUPIŃSKA 2 DZIAŁKI NR 22 , OBR. 27 PODGÓRZE					
INWESTOR	MIEJSKIE PRZEDSIĘBIORSTWO KOMUNIKACYJNE S.A. ul. św. Wawrzyńca 13 Kraków					
PROJEKTANT	dr inż. arch. Wojciech Wójcikowski upr. MPOIA 064/2012, MP-1893					
PROJEKTANT	mgr inż. arch. Grażyna Kuźniar upr. 77/98, MP-0338					
TYTUŁ RYSUNKU	PRZEKRÓJ A-A przekrój b-b					
	Branża Architektura	stadium PB	data 09.2015r	NR PROJ 44/15	skala 1:50	A-3

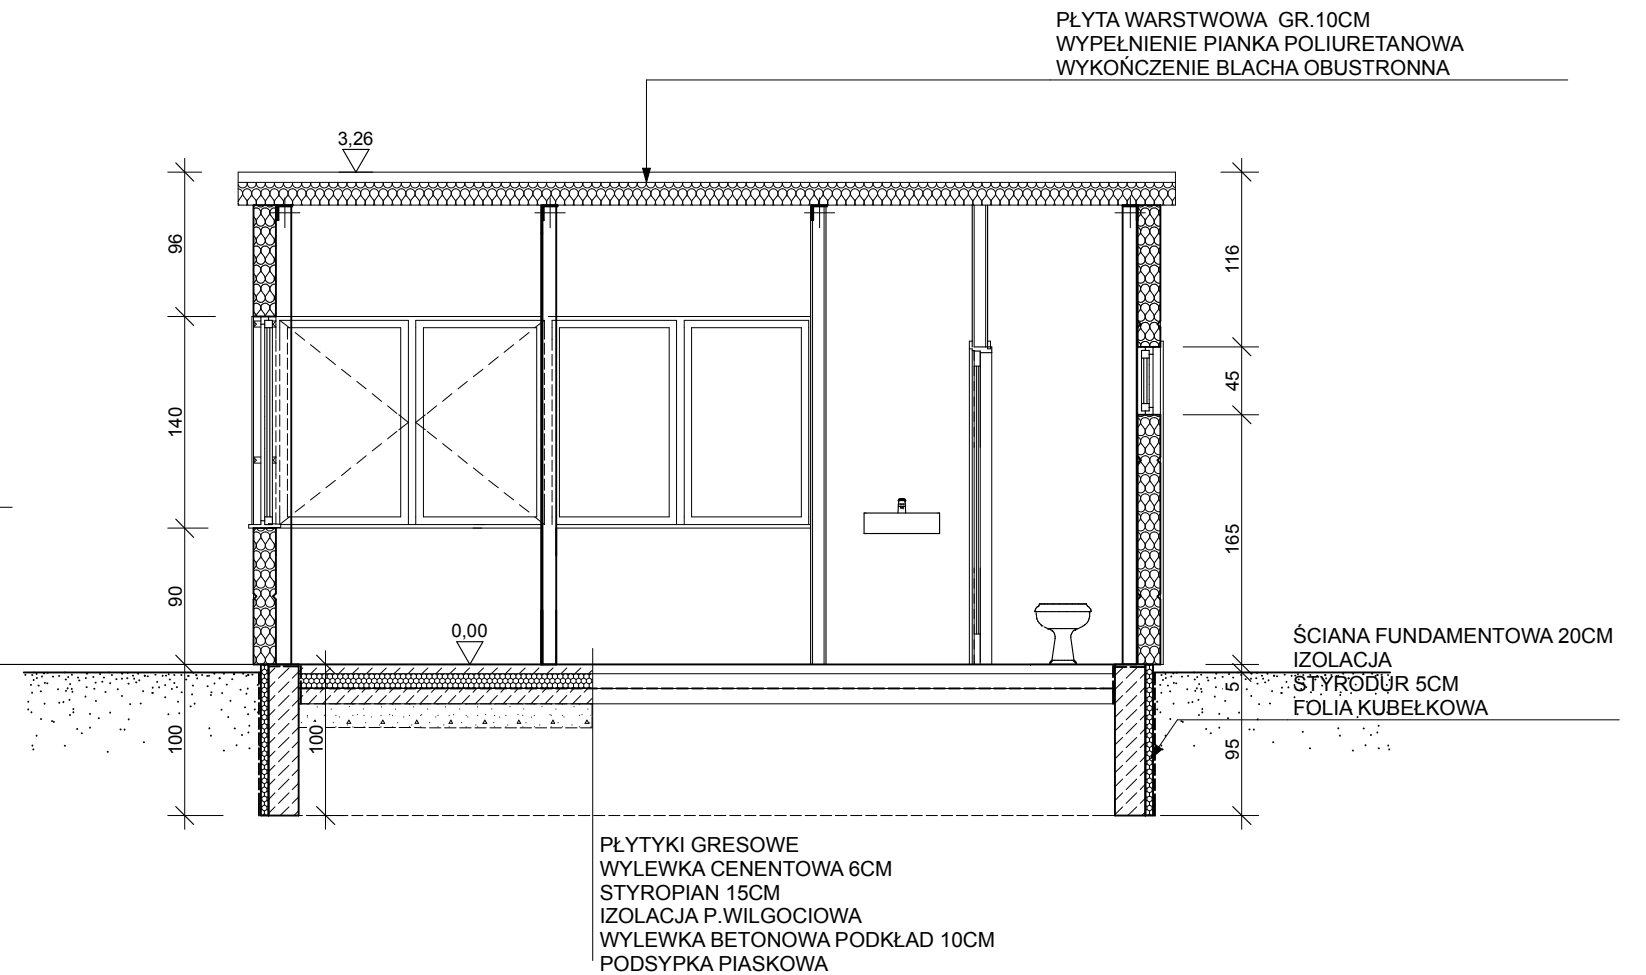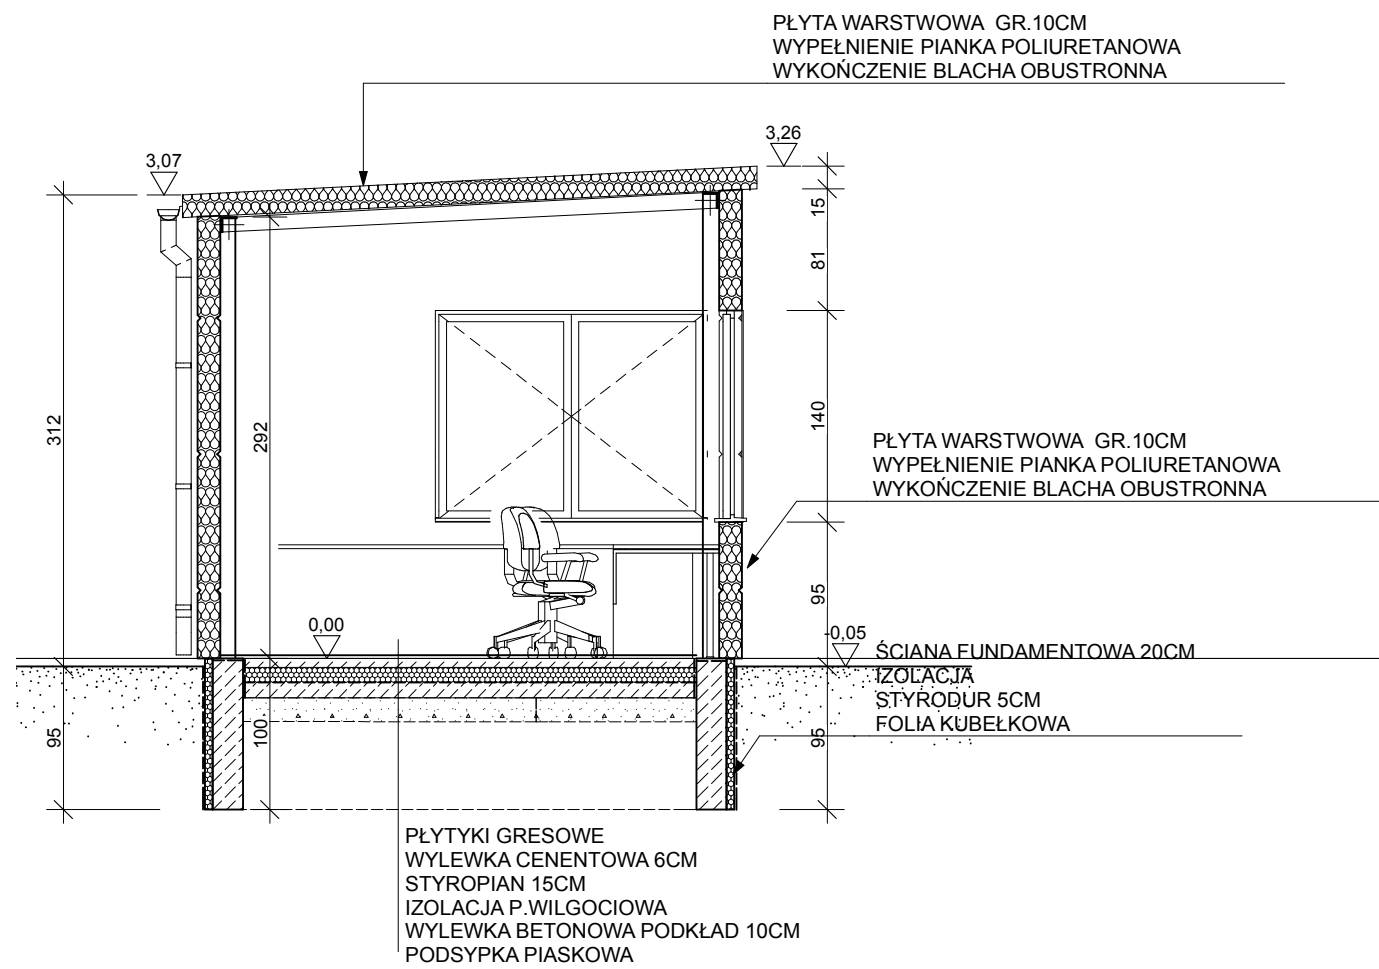

- panele poziome - główny kolor jasno szary RAL 7047
- kolor pasa attyki , szary RAL 7046
- kolor ślusarki okiennej, pasa międzyokiennego - ciemno szary RAL 7022

 32-067 Tenczynek ul. gen. J. H. Dąbrowskiego 5 NIP 676 109 31 65 archiplaneta@gmail.com						
TEMAT OPRACOWANIA	BUDOWA PORTIERNI-WARTOWNI MPK S.A. Z WEWN. INSTALACJAMI WOD-KAN, EN.ELEKTRYCZNEJ ORAZ ZEWN. INSTALACJĄ WODY, KANALIZACJI EN. ELEKTRYCZNEJ WRAZ Z URZĄDZENIAMI (SZLABAN, CZYTNIK, LAMPA)					
ADRES	KRAKÓW UL. BISKUPIŃSKA 2 DZIAŁKI NR 22 , OBR. 27 PODGÓRZE					
INWESTOR	MIEJSKIE PRZEDSIĘBIORSTWO KOMUNIKACYJNE S.A. ul. św. Wawrzyńca 13 Kraków					
PROJEKTANT	dr inż. arch. Wojciech Wójcikowski upr. MPOIA 064/2012, MP-1893					
PROJEKTANT	mgr inż. arch. Grażyna Kuźniar upr. 77/98, MP-0338					
TYTUŁ RYSUNKU	PRZEKRÓJ A-A przekrój b-b					
	Branża Architektura	stadium PB	data 09.2015r	NR PROJ 44/15	skala 1:50	A-3

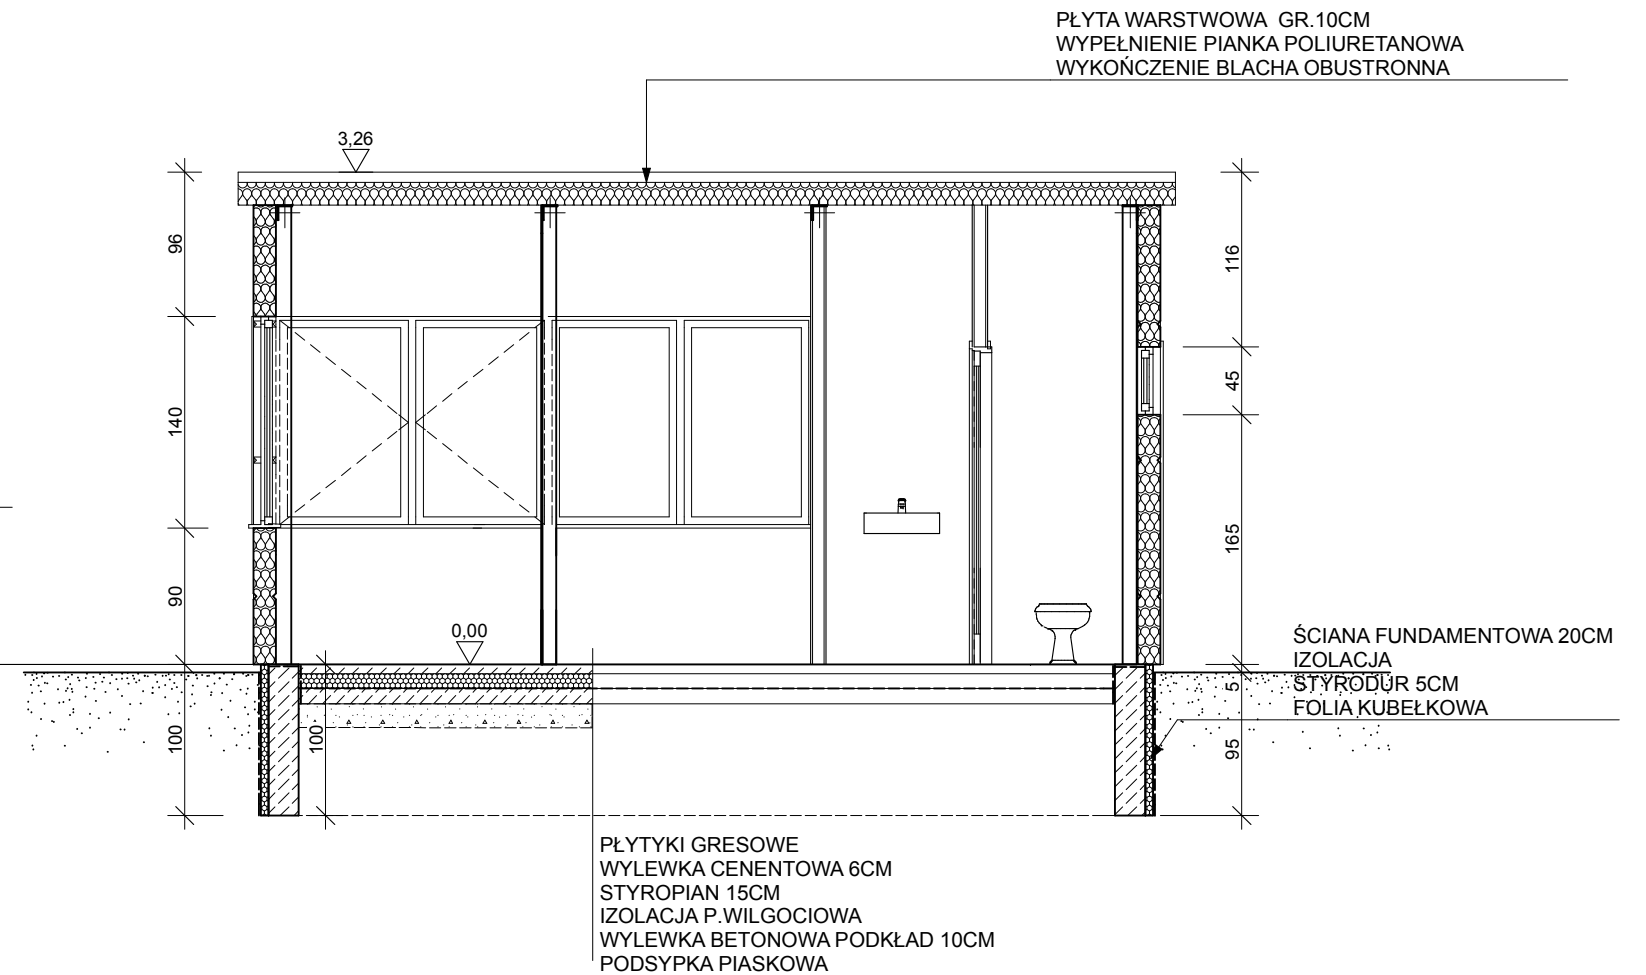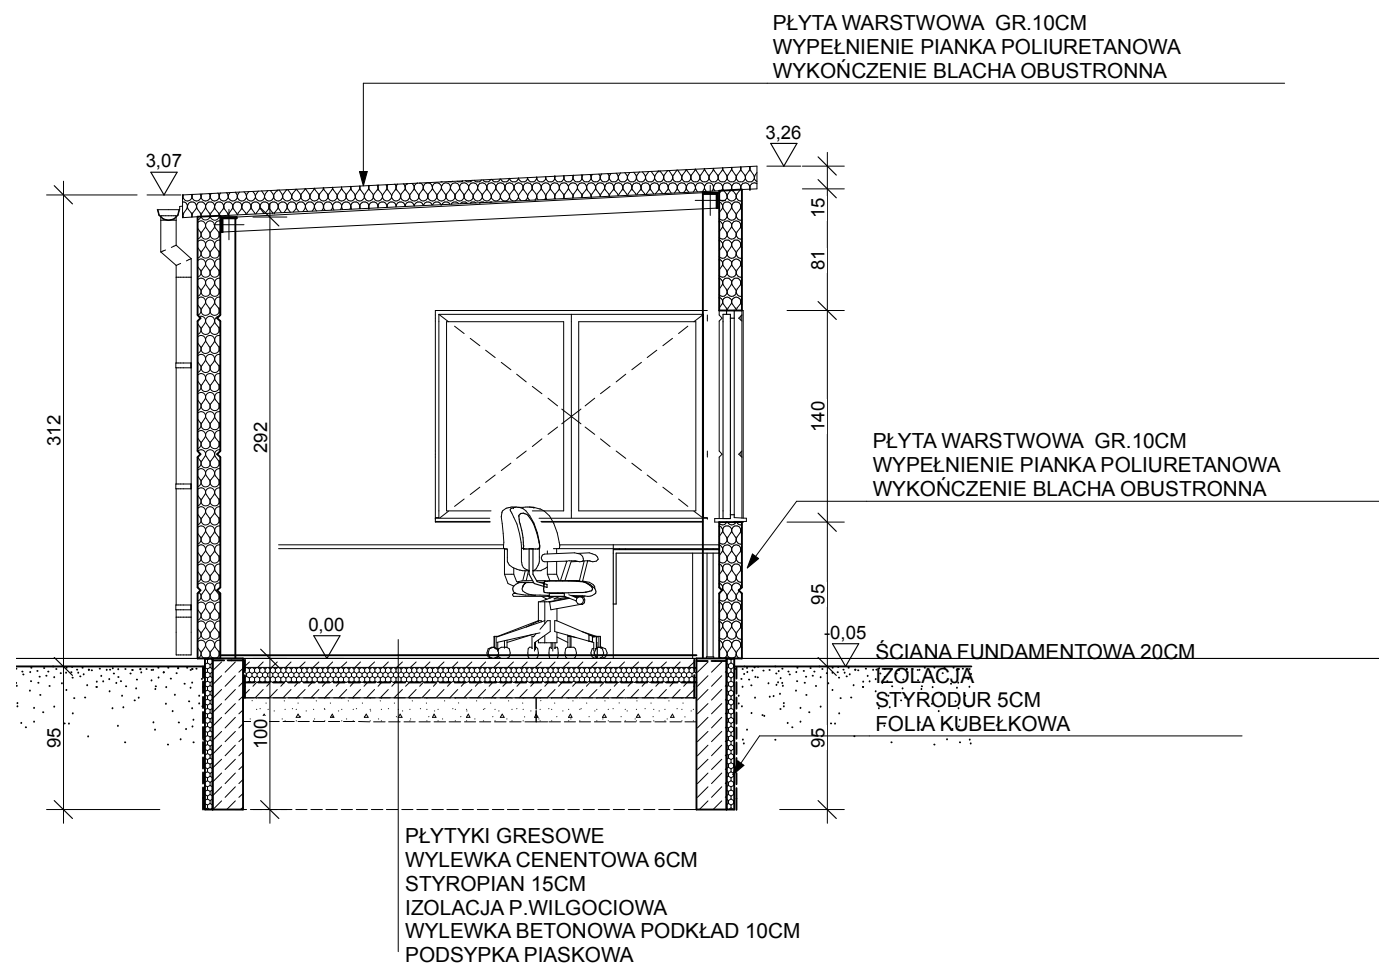

- panele poziome - główny kolor jasno szary RAL 7047
- kolor pasa attyki , szary RAL 7046
- kolor ślusarki okiennej, pasa międzyokiennego - ciemno szary RAL 7022

 32-067 Tenczynek ul. gen. J. H. Dąbrowskiego 5 NIP 676 109 31 65 archiplaneta@gmail.com						
TEMAT OPRACOWANIA	BUDOWA PORTIERNI-WARTOWNI MPK S.A. Z WEWN. INSTALACJAMI WOD-KAN, EN.ELEKTRYCZNEJ ORAZ ZEWN. INSTALACJĄ WODY, KANALIZACJI EN. ELEKTRYCZNEJ WRAZ Z URZĄDZENIAMI (SZLABAN, CZYTNIK, LAMPA)					
ADRES	KRAKÓW UL. BISKUPIŃSKA 2 DZIAŁKI NR 22 , OBR. 27 PODGÓRZE					
INWESTOR	MIEJSKIE PRZEDSIĘBIORSTWO KOMUNIKACYJNE S.A. ul. św. Wawrzyńca 13 Kraków					
PROJEKTANT	dr inż. arch. Wojciech Wójcikowski upr. MPOIA 064/2012, MP-1893					
PROJEKTANT	mgr inż. arch. Grażyna Kuźniar upr. 77/98, MP-0338					
TYTUŁ RYSUNKU	PRZEKRÓJ A-A przekrój b-b					
	Branża Architektura	stadium PB	data 09.2015r	NR PROJ 44/15	skala 1:50	A-3