


20. nr 1.

# 2A KRES ZADANIA STACJA OBSŁUGI TRAMWAJÓW NOWA HUTA

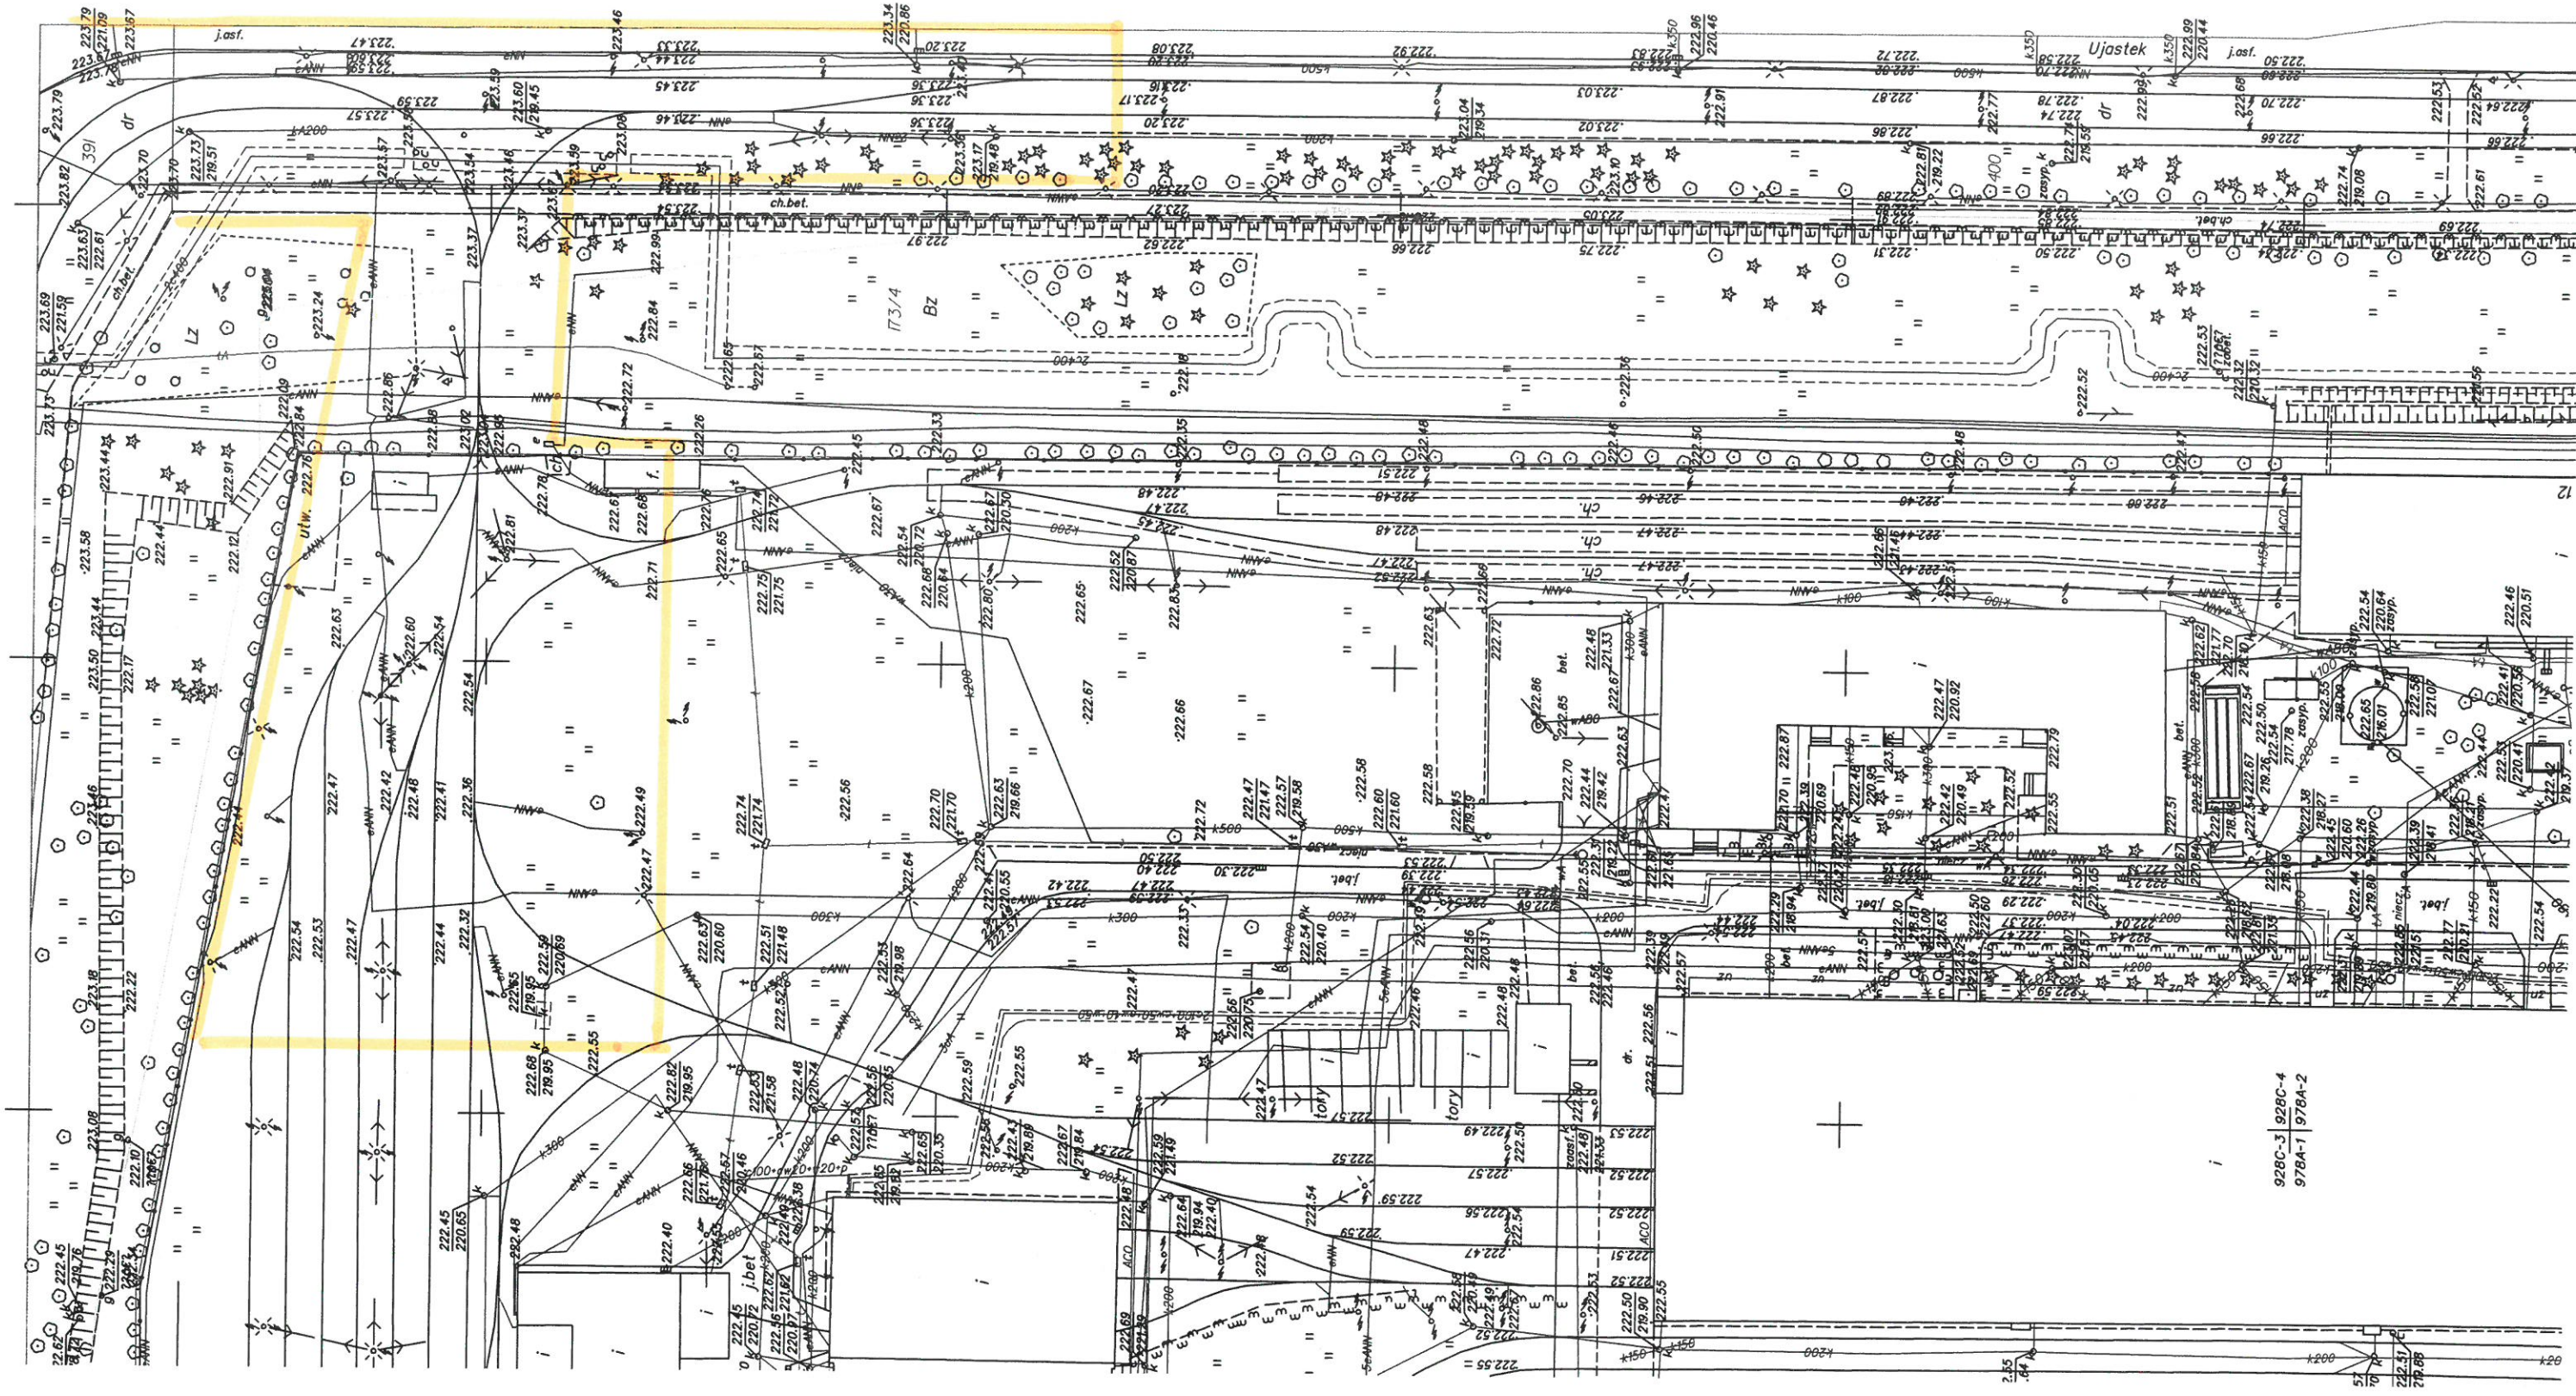

928C-3 928C-4  
978A-1 978A-2

FR-223-138-1-2016