


Szkic

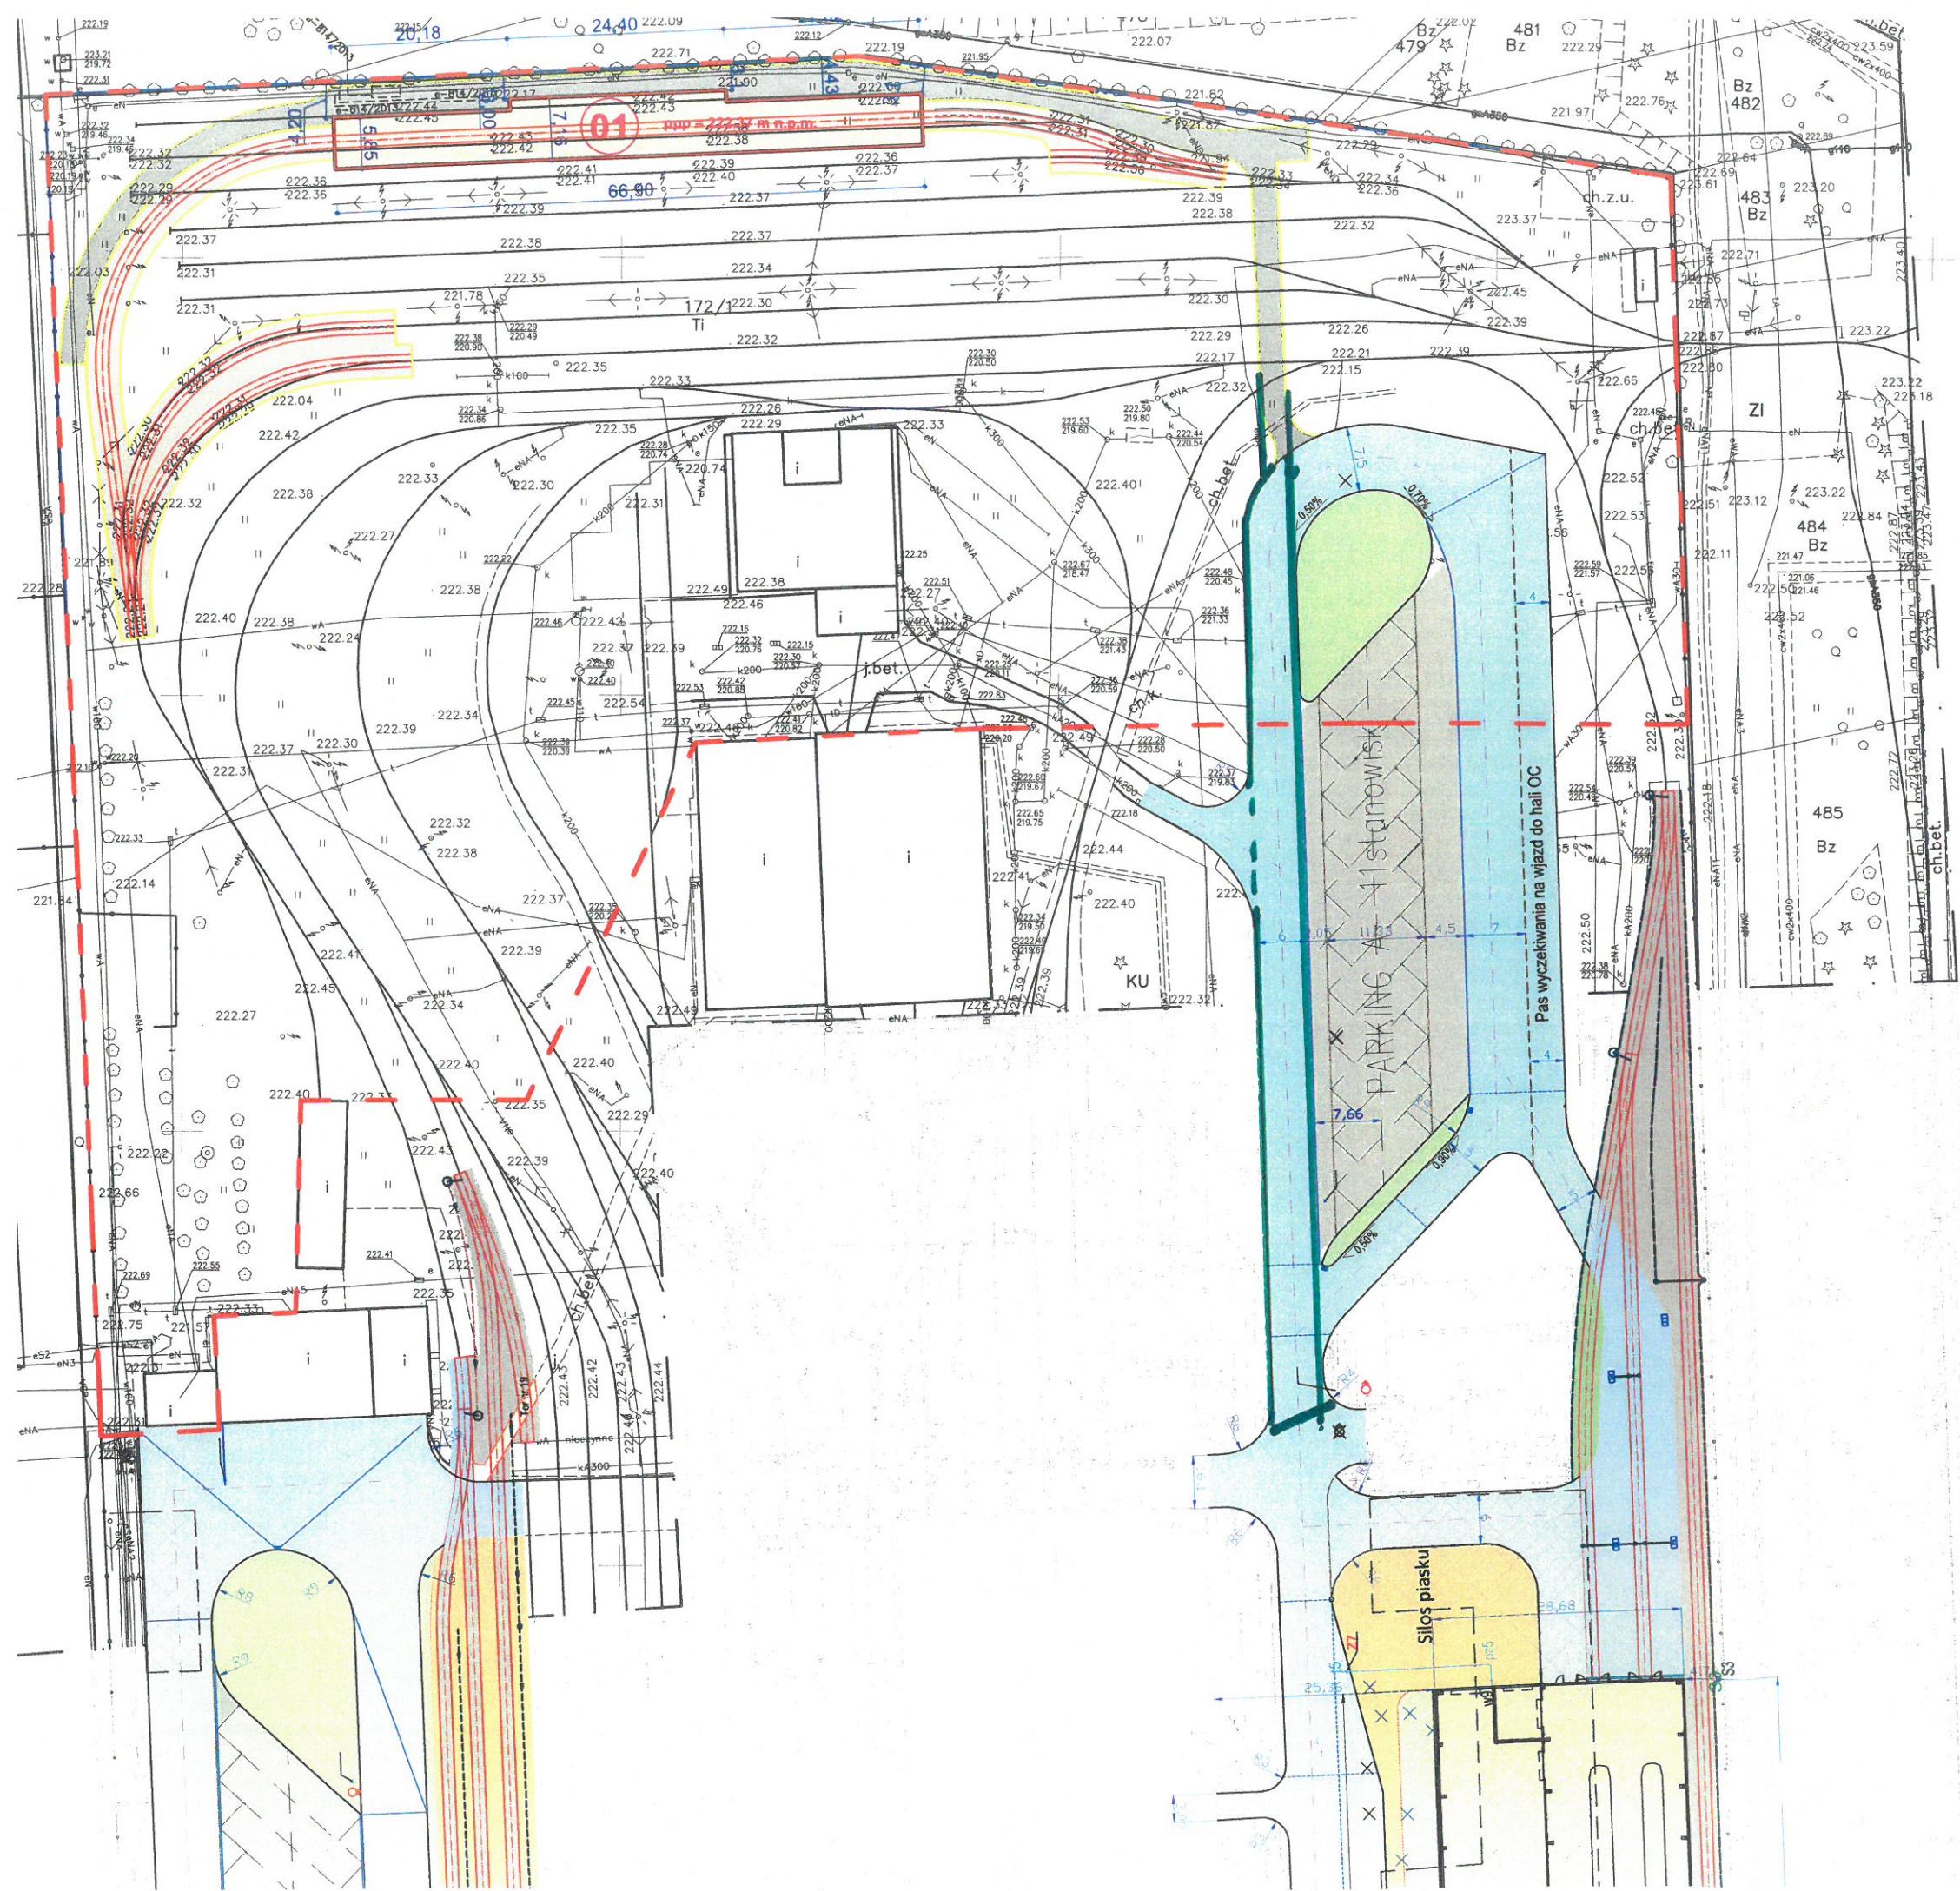

- OZNACZENIA:
- [] zakres opracowania
 - ▭ obiekt projektowany
 - 01. HALA TOKARKI PODTOROWEJ
 - ▭ granica działki
 - ▭ nawierzchnia projektowana drogową
 - ▭ nawierzchnia projektowana torowa
 - ▭ projektowana przebudowa układu torowego

ZESTAWIENIE POWIERZCHNI TERENU projektowane:

LP	OKREŚLENIE	ILOŚĆ	J	Wskaznik powierzchni projektowanej
01	POWIERZCHNIA PROJ. OBIEKTU	423.64	m ²	nd

ZAKRES
DROGOWY
DO WYKONANIA