

Wyposażenie zestawu ZS-2:

Rozdzielnica ścienna, obudowa 460 x 276 x 148mm, pokrywa prosta (poliwęglan -40 do +80 C) odporna na uderzenia 20J, IP44, II klasa ochronności.


wyposażona : 1 x gniazdo CEE 32A 5p 400V
 2 x gniazdo CEE 16A 5p 400V
 4 x gniazdo 16A 230V z bolcem ochronnym
 1 x wyłącznik główny 100A 3p

zabezpieczenia : 1 x wyłącznik różnicowo-prądowy 63/0,03A/AC/4p dla gniazd siłowych
 1 x wyłącznik różnicowo-prądowy 63/0,03A/AC/4p dla gniazd 230V
 1 x wyłącznik nadmiarowo prądowy 32A „C” 3p
 2 x wyłącznik nadmiarowo prądowy 16A „C” 3p
 4 x wyłącznik nadmiarowo prądowy 16A „C” 1p
 1 x 3-fazowa kontrolka napięcia - wskaźnik faz

zasilanie : 2 x PG 36 z góry, listwa zasilająca 5x2x35 mm² - przelotowa
 2 x PG 36 z dołu, zaślepione


Pokrywy rewizyjne zabezpieczeń zamykane na zamki patentowe

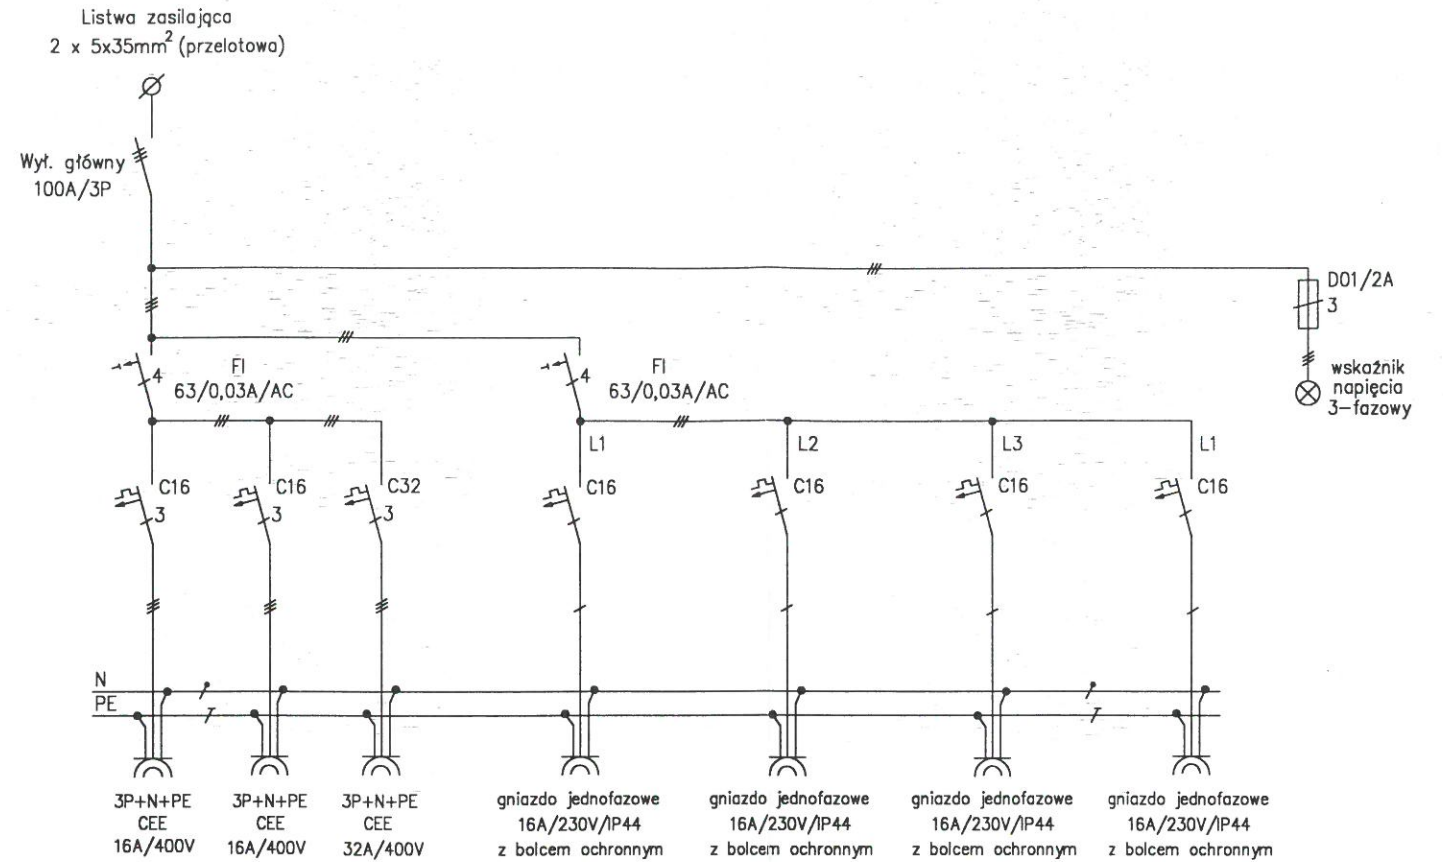


1000
 UWAGA: Ostateczny wymiar ustalić z użytkownikiem na budowie



UKŁAD TN-S

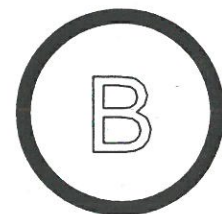Ochrona przeciwporażeniowa przed dotykaniem pośrednim:
 samoczynne wyłączenie zasilania

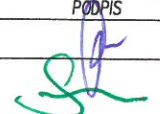

KONSORCJUM PRZEDSIĘBIORSTW					
 CENTRUM PROJEKTOWE MIEDZI CUPRUM-PROJEKT Sp.z o.o. 53-024 WROCLAW, ul. Wietrzna 10 tel. 071 339-98-98, fax. 071 360-88-08			 PRZEDSIĘBIORSTWO PROJEKTOWO Sp.z o.o. WDRDZENIOWE 47-400 Racibórz, Malczewskiego 1 tel. 032/4153509, 4152055 fax 032/4154950 e-mail:koltech@koltech.com.pl http://www.koltech.com.pl		
WYKONAŁ	NR UPRAWNIEN	IMIE I NAZWISKO	DATA	PODPIS	STADIUM
PROJEKTOWAŁ:	70/02/Op	mgr inż. BOGUSŁAW PANCER	06.2005		PROJEKT WYKONAWCZY
SPRAWDZIŁ:	126/73/Op	mgr inż. JERZY SZYMAŃSKI	06.2005		SKALA
KIER. PRACOWNI:					
TYTUŁ PROJEKTU	PRZEBUDOWA I MODERNIZACJA HALI SOT MPK KRAKÓW				BRANŻA ELEKTRYCZNA
TYTUŁ RYSUNKU	ZESTAW ZASILAJĄCY ZS-2				NR RYSUNKU PW-E-04.60