LEGENDA

	SCIANY ISTNIEJACE
	SCIANY PROJEKTOWANE / PRZEMUROWANIA
2.1.	MAGAZYN
2.2.	BIURO MISTRZÓW
2.3.	BIURO
2.4	POM. SZAF DYSTRYBUCJI SIECI KOMPUTEROWEJ
2.5.	ARCHIWUM Z KANTOREM ARCHIWISTY
2.6.	BIURO CZTEROOSOBOWE
2.7.	BIURO JEDNOOSOBOWE
2.8.	POMIESZCZENIE GOSPODARCZE / MAGAZYN
2.9.	POMIESZCZENIE ROZDZIELNI ELEKTRYCZNEJ

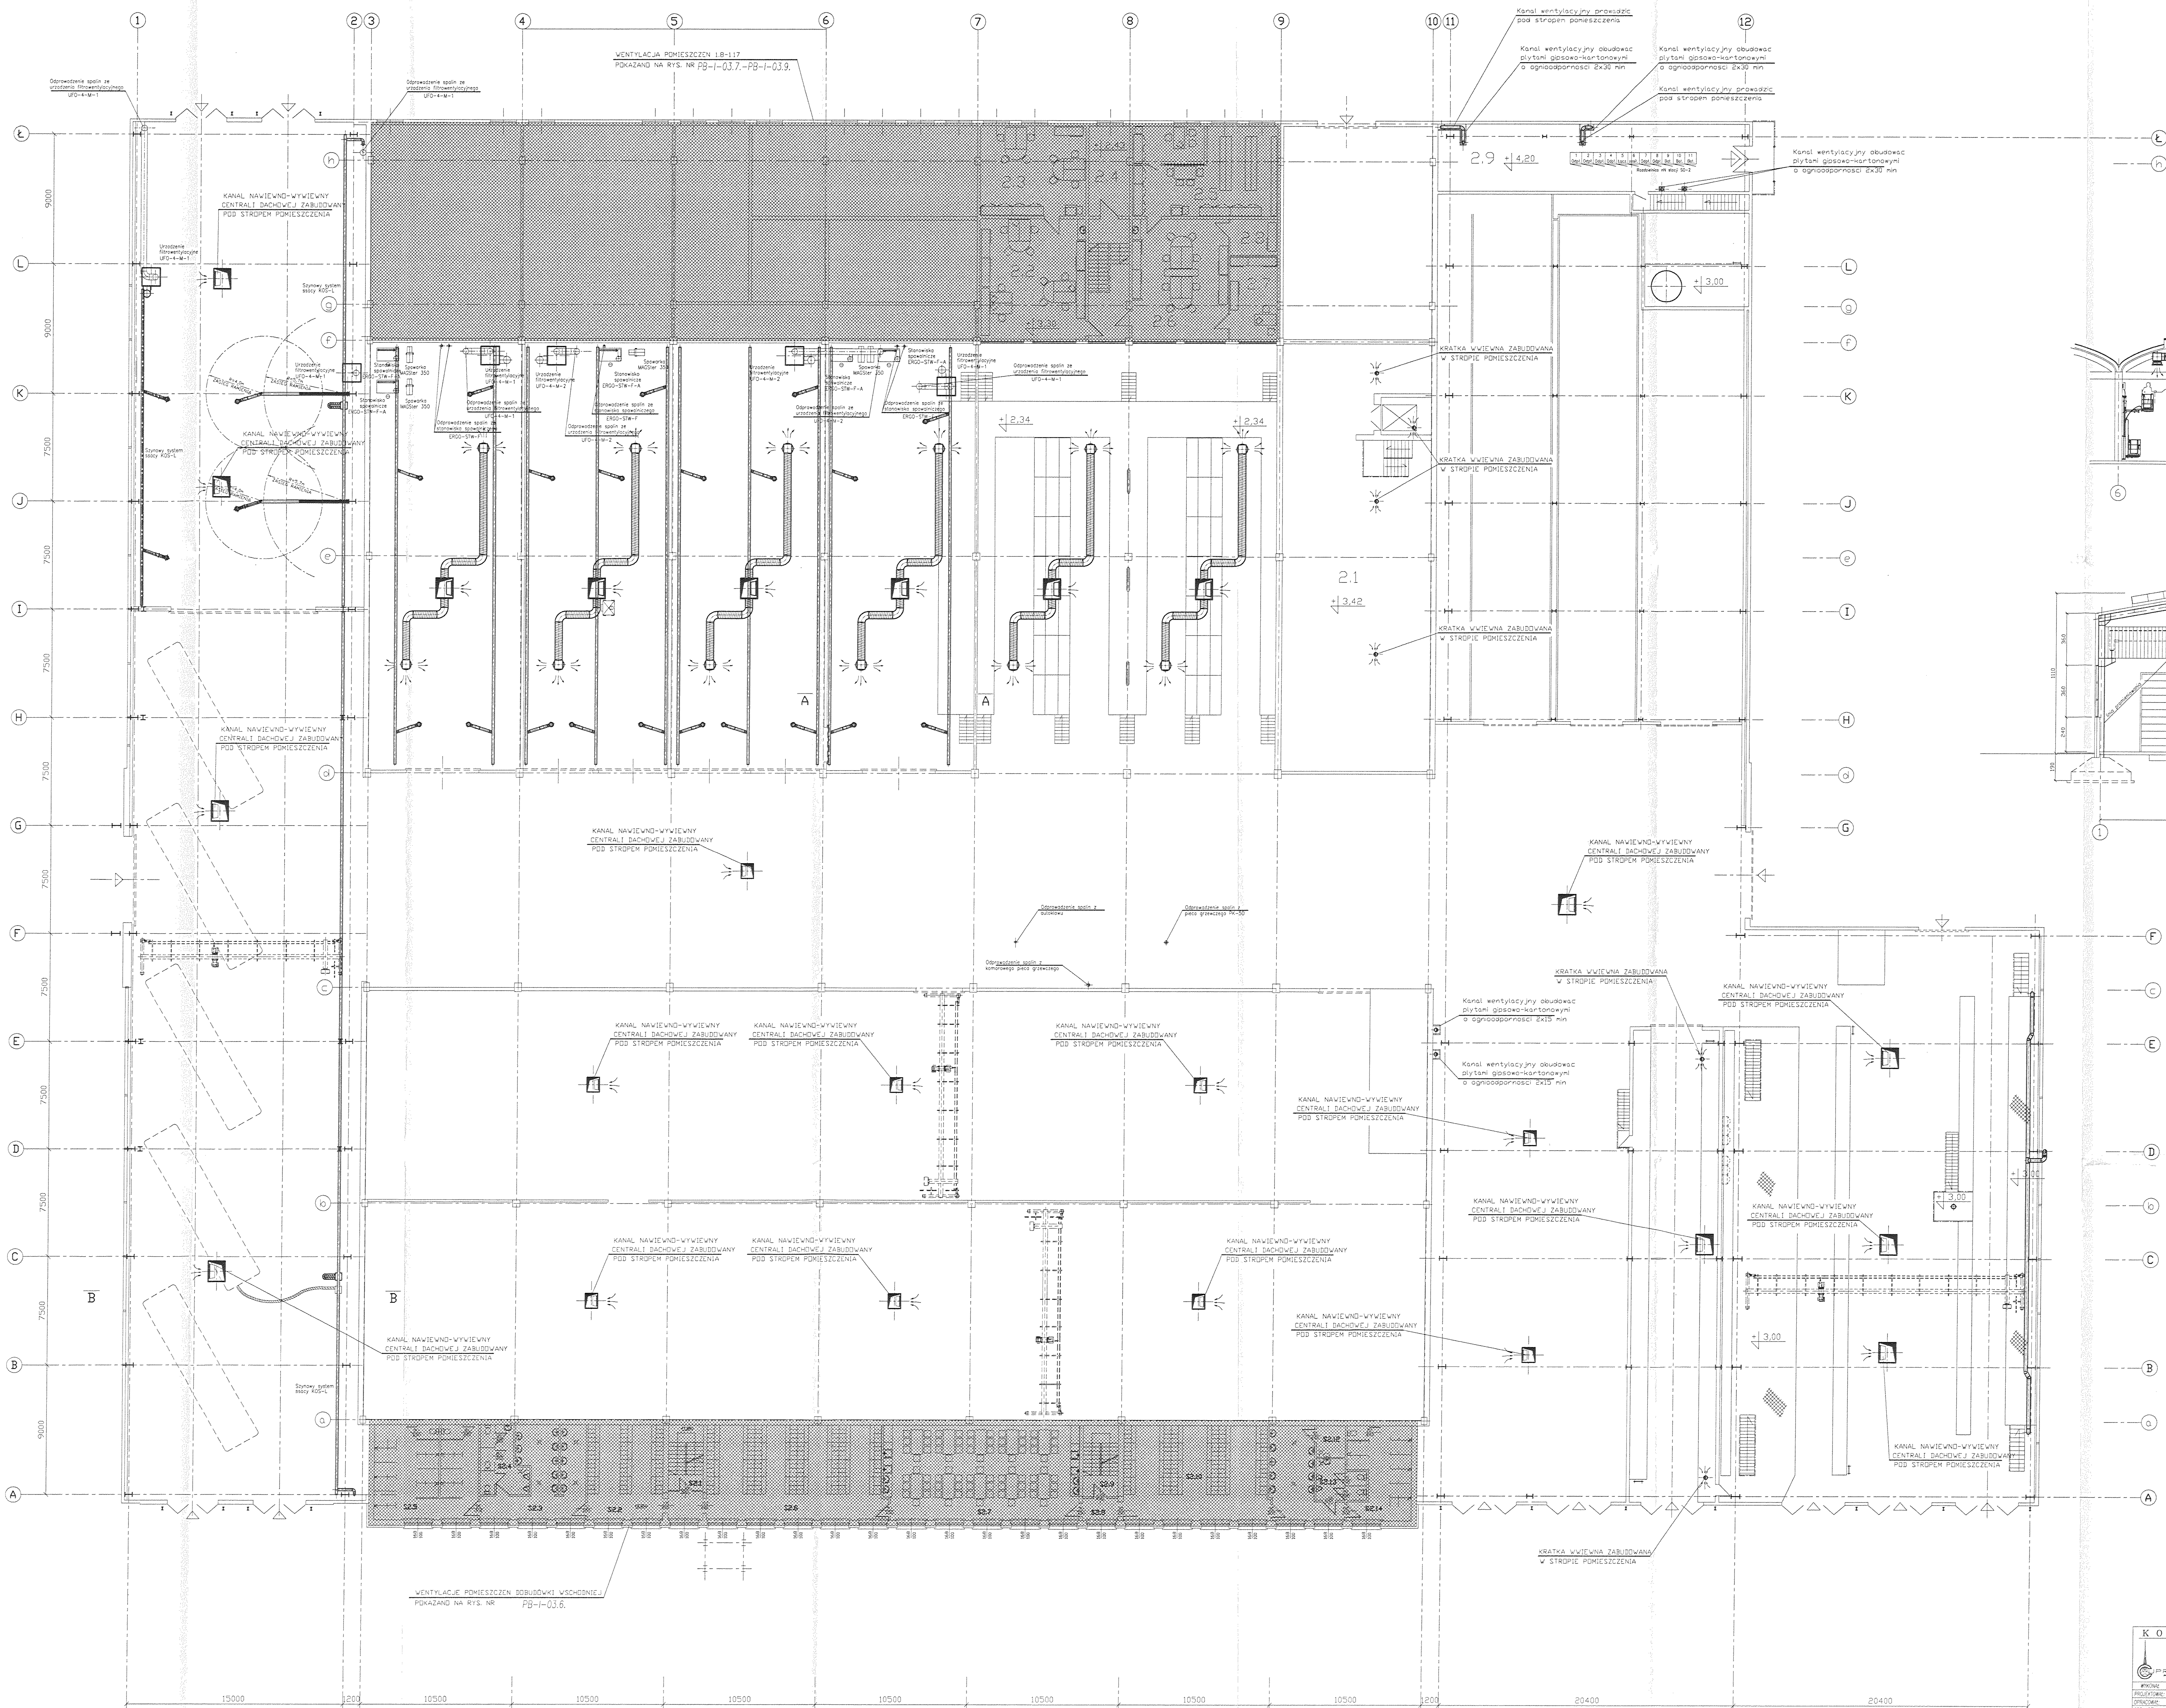

A-A

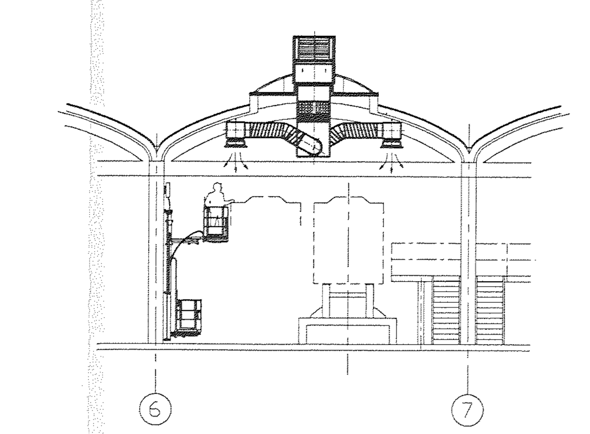

B-B

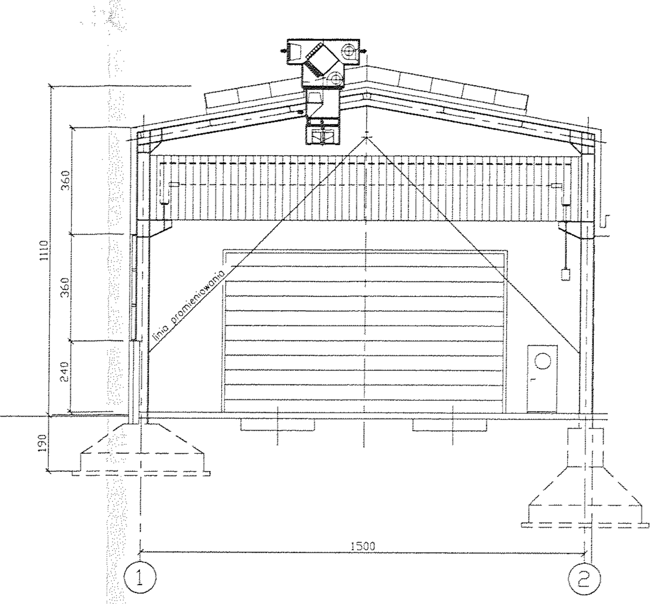

Antoni FRĄCZEK
INŻ. URZĄDZEŃ SANITARNYCH
Nr ewid. upr. 124/71/Op 1 5/72 Op
ul. Wojska Polskiego 94/7
47-400 Racibórz

URZĄD MIASTA KRAKOWA
WYDZIAŁ ARCHITEKTURY
I URBANISTYKI
30-533 Kraków, Rynek Podgórski 1

MARIAN WIERZBICKI
Srodowiska z dnia 20.02.1975 r.
Nr ewid. 110/81

KONSORCJUM PRZEDSIEBIORSTW

CENTRUM PROJEKTOWE MIEDZI
CUPRUM-PROJEKT Sp.z o.o.
53-024 WROCŁAW, ul. Mietrzna 10
tel. 071 339-98-98, fax. 071 360-88-08

KOLTECH Sp. z o.o. PRZEDSIEBIORSTWO PROJEKTOWO WDROŻENIOWE
47-400 Racibórz, Matejki 1 tel. 032/4153509, 4152055 fax 032/4154950

WYKONAŁ	NR UPRAWNIEŃ	IMIĘ I NAZWISKO	DATA	PODPIS	STADIUM
PROJEKTOWAŁ:	5/72/OP	ANTONI FRĄCZEK	02.2005		PROJEKT BUDOWLANY
OPRACOWAŁ:	-	MIROSŁAW MICHALASZEK	02.2005		SKALA 1:150
SPRAWDZIŁ:	110/81/K-OE	MARIAN WIERZBICKI	02.2005		
KIER. PRACOWNI:					

TYTUŁ PROJEKTU: PRZEBUDOWA I MODERNIZACJA HALI SOT MPK KRAKÓW

BRANŻA: INSTALACJE

TYTUŁ RYSUNKU: INSTALACJA WENTYLACJI RZUT POZIOMU +3,00

NR RYSUNKU: PB-I-03.5.