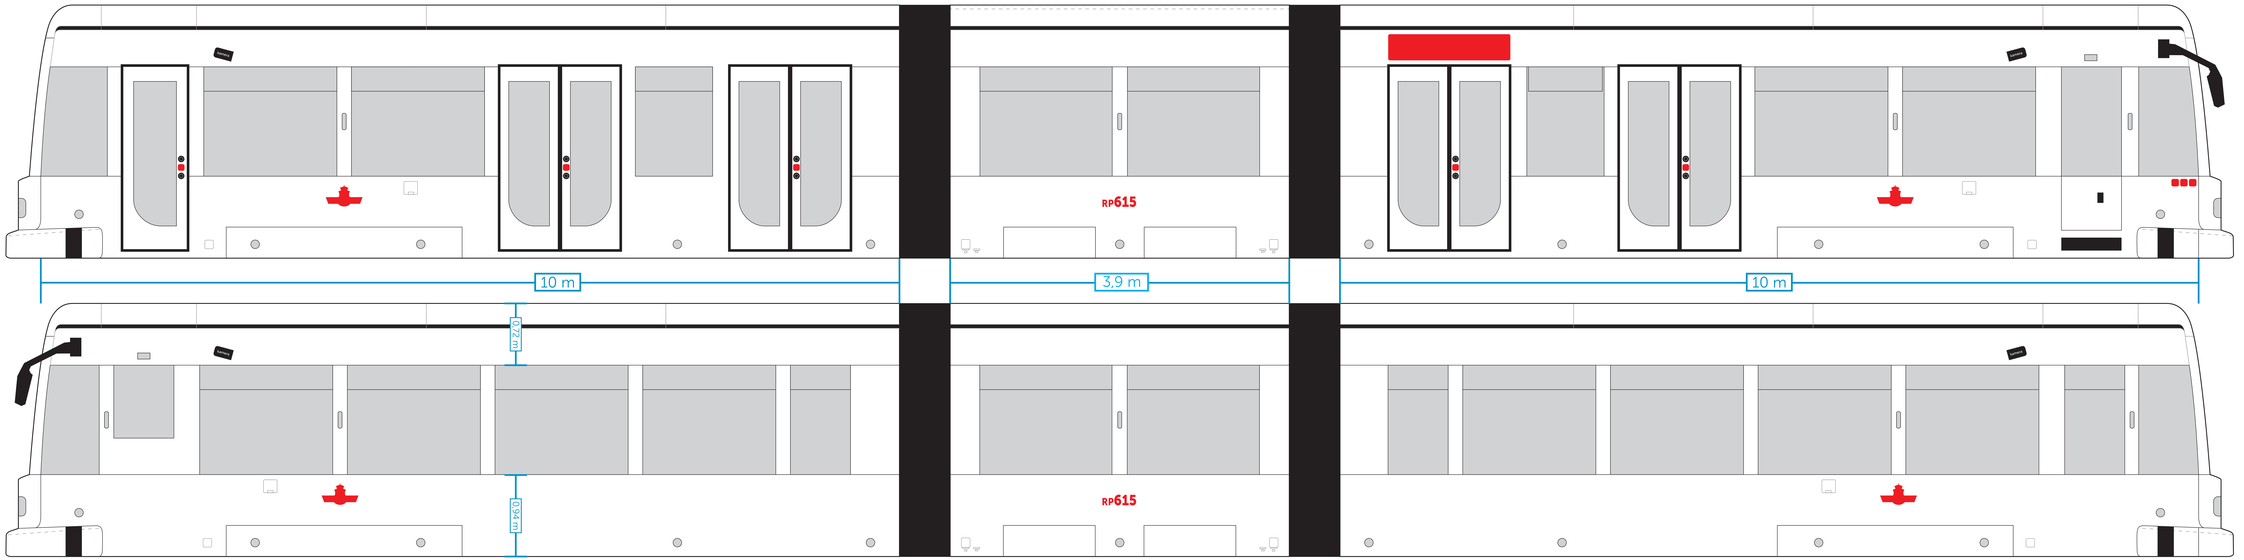

— Oznakowanie taborowe, tło pod tymi elementami nie może zakłócać ich czytelności.

— Miejsca nienadające się do oklejania.

— Miejsca niedostępne pod reklamę.

Projekt wymaga akceptacji przez zakład komunikacyjny

NGT6 druga seria

(skala 1:10)